
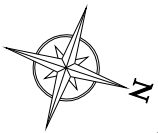


EJIDO MUNICIPAL

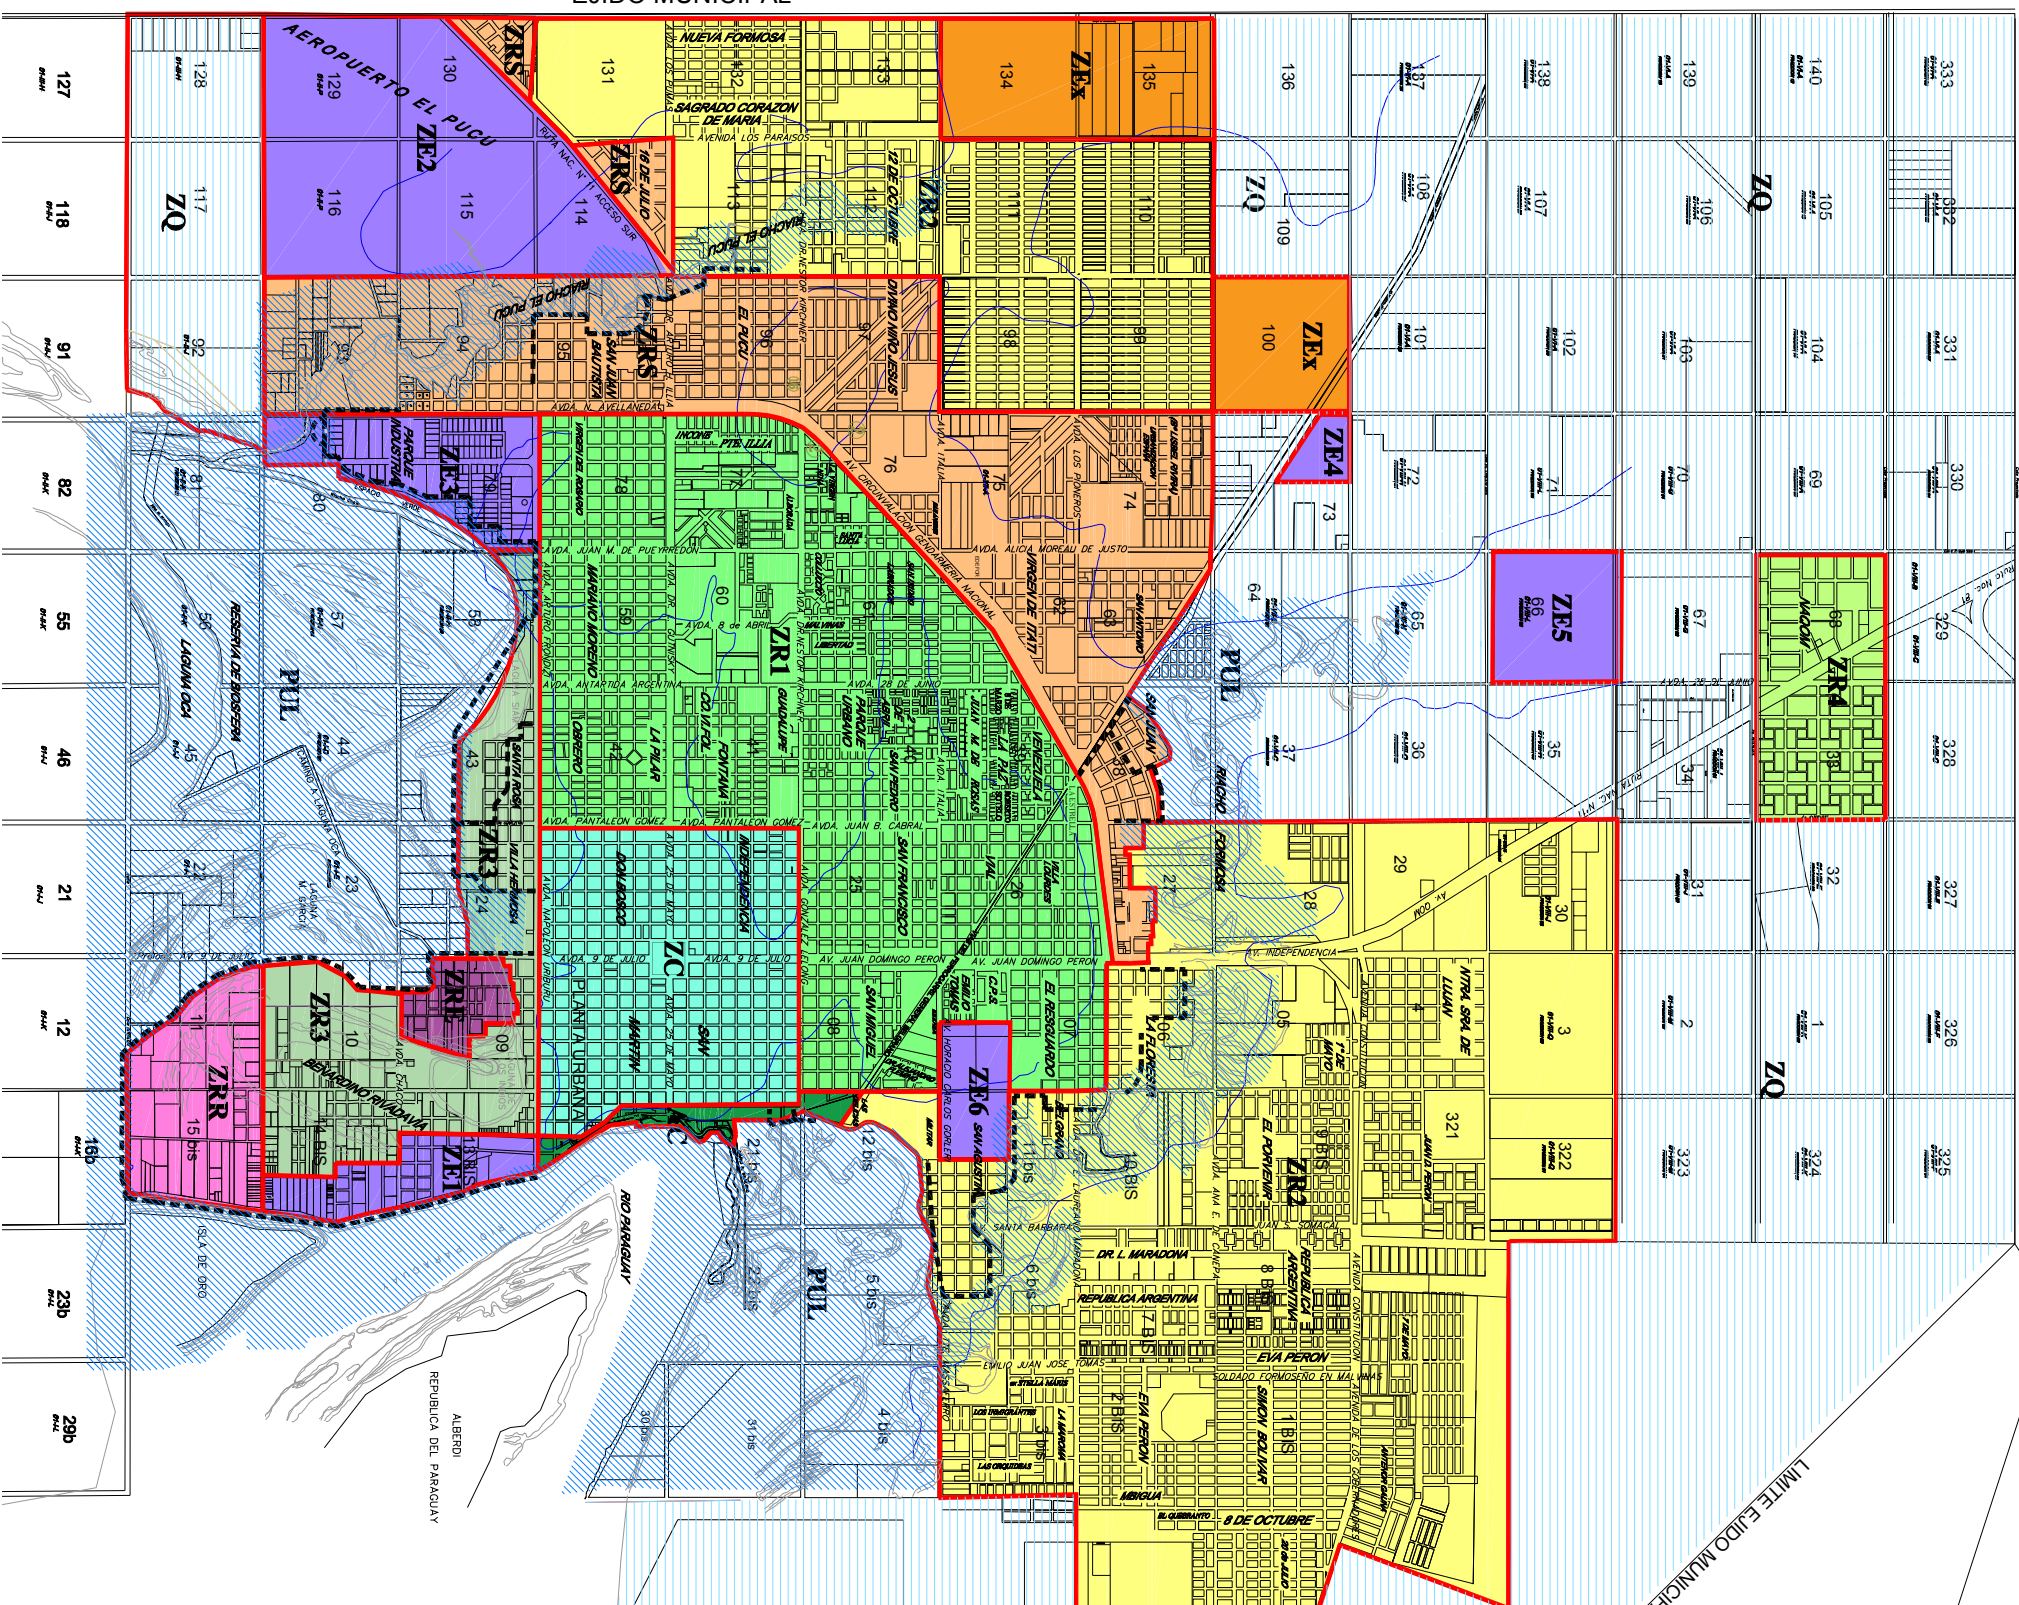

Referencias

- AC - ÁREA COSTANERA
- ZC - ZONA CENTRO
- ZR1 - ZONA RESIDENCIAL 1
- ZR2 - ZONA RESIDENCIAL 2
- ZR3 - ZONA RESIDENCIAL 3
- ZR4 - ZONA RESIDENCIAL 4
- ZRS - ZONA RESIDENCIAL SECUNDARIA
- ZRR - ZONA RESIDENCIAL RECREATIVA
- ZRE - ZONA RESIDENCIAL ESPECIAL
- ZE - ZONA DE EQUIPAMIENTO
- PUL - PARQUE URBANO LAGUNAR
- ZEX - ZONA DE EXPANSIÓN
- ZQ - ZONA DE QUINTAS
- BARRERAS DE DEFENSA

EJIDO MUNICIPAL

MUNICIPALIDAD DE LA CIUDAD DE FORMOSA

SECRETARIA DE OBRAS PUBLICAS - DIRECCION DE PLANEAMIENTO URBANO

PROYECTO:	Obra:
DIBUJO:	PROYECTO ORDENANZA
CONTENIDO:	CÓDIGO URBANÍSTICO
	ZONIFICACIÓN DE LA CIUDAD
	PLANO N° 1
	Esc.:
	Ext.: DWG
	FECHA:

