


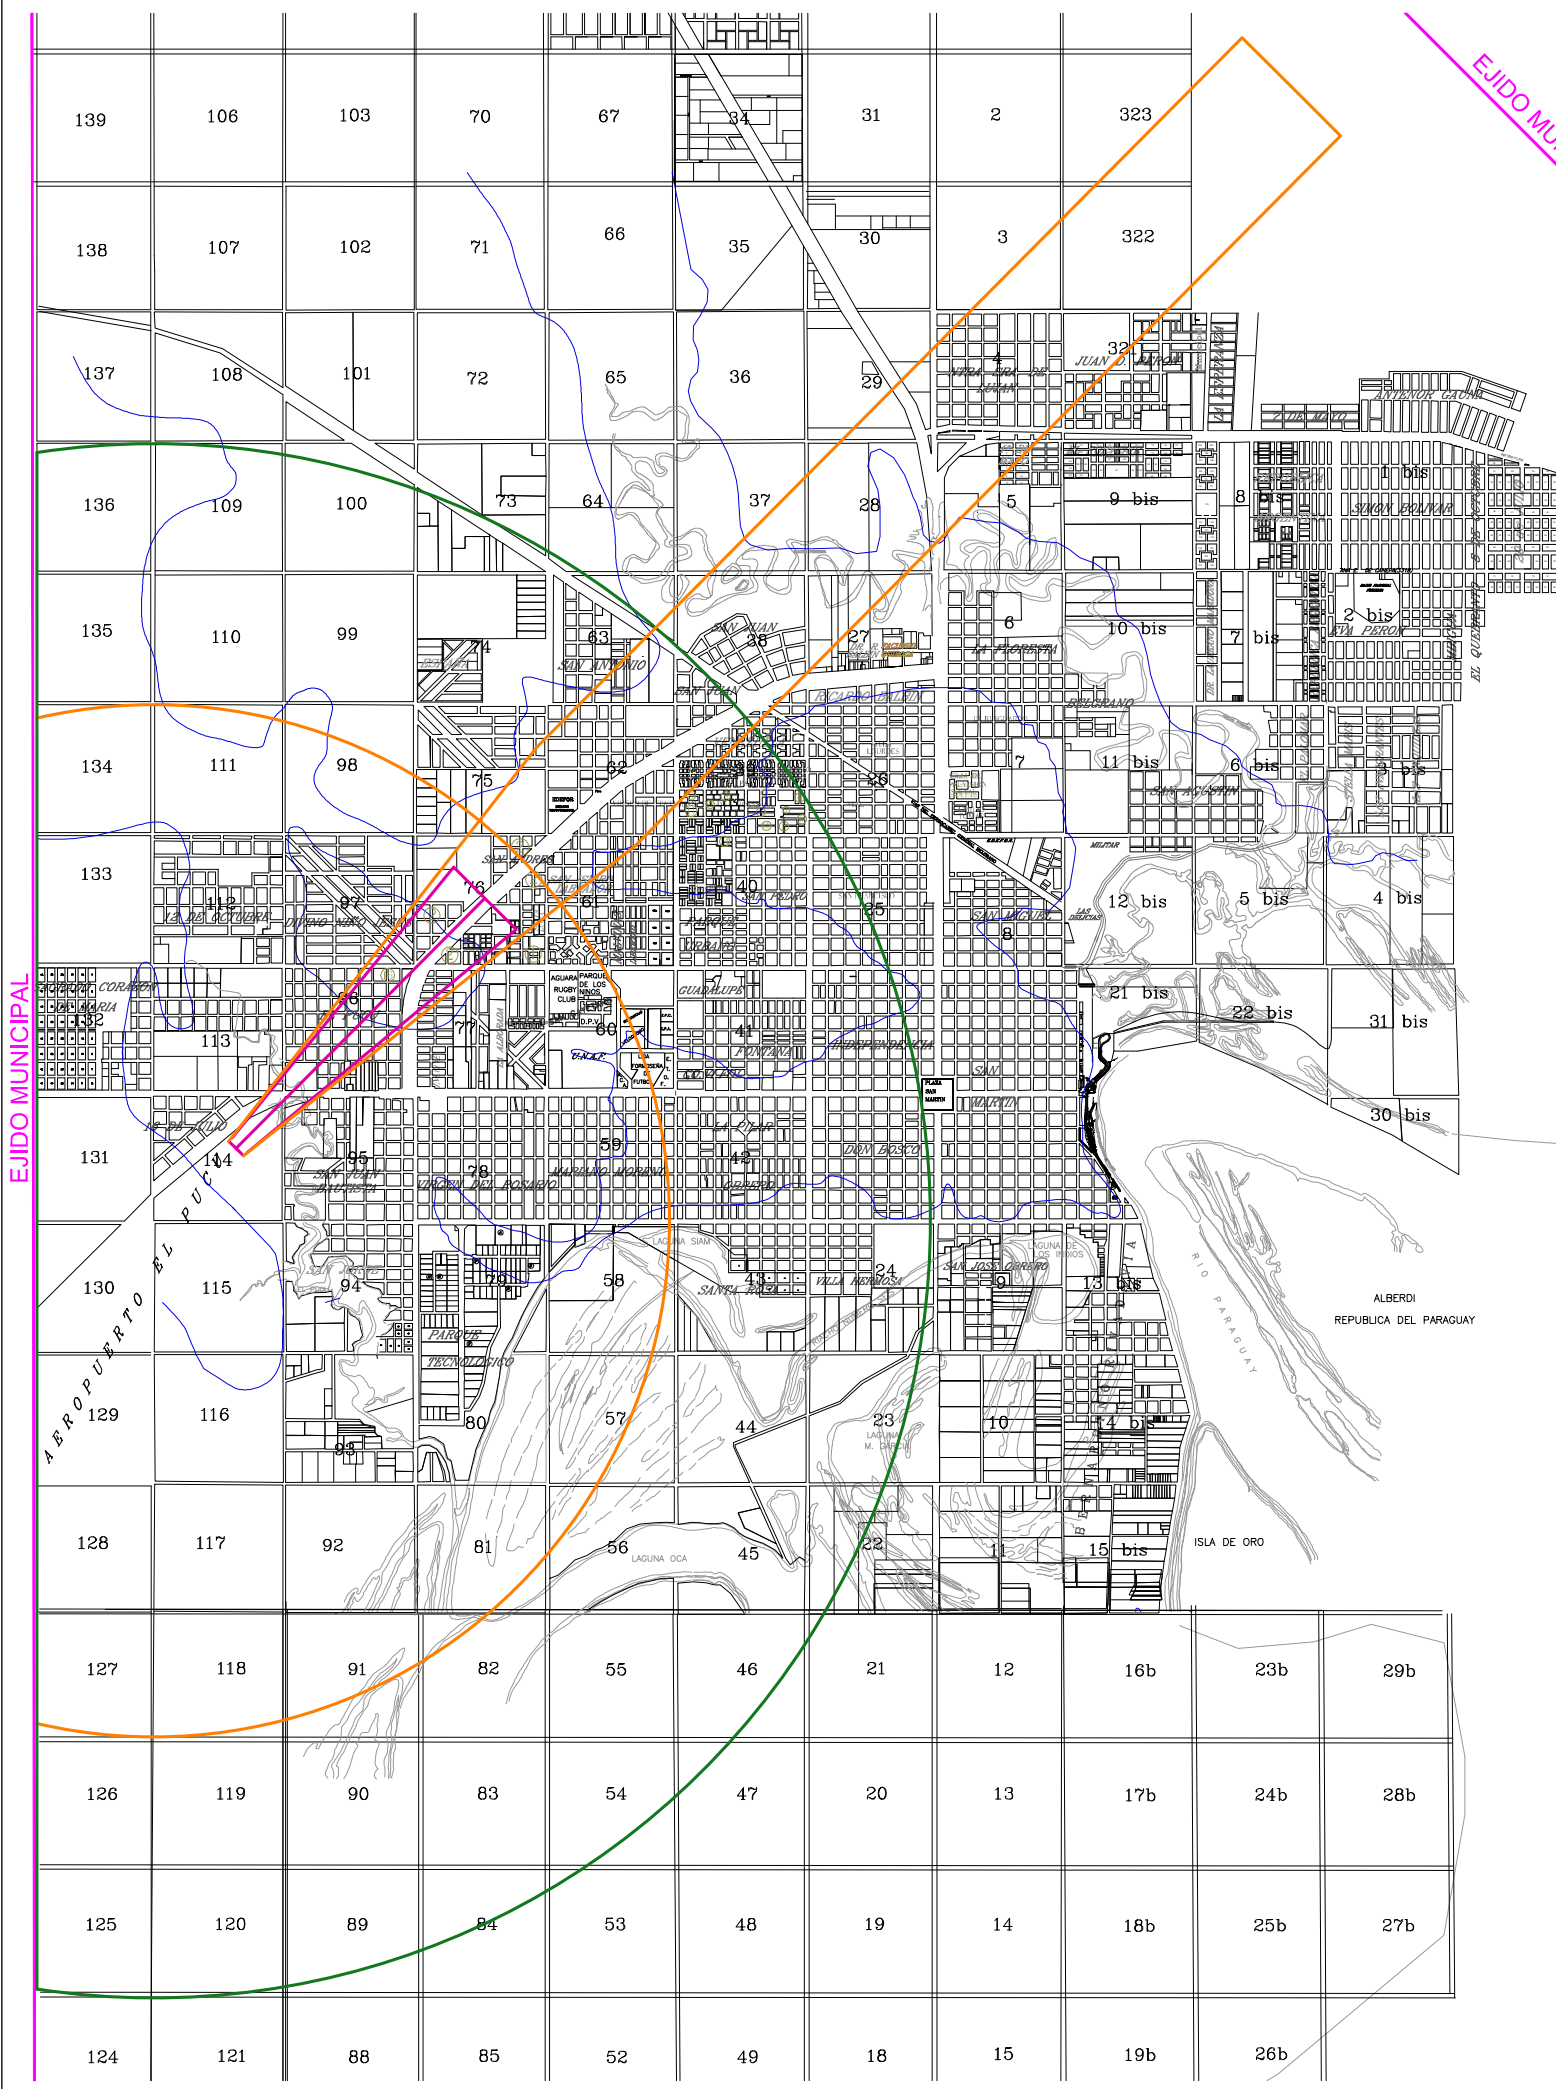

- RADIO 1 Superficie Horizontal Interna (hasta 45 mts).**
- RADIO 2 Superficie Cónica(de 45 a 145mts.).**
- Superficie Aproximación (hasta 75mts).**
- Superficie de Despegue. (Hasta 300mts).**

MUNICIPALIDAD DE LA CIUDAD DE FORMOSA		
SECRETARIA DE OBRAS PUBLICAS - DIRECCION DE PLANEAMIENTO URBANO		
PROYECTO:	Obra: PROYECTO ORDENANZA	PLANO N° 3
DIBUJO:	CÓDIGO URBANÍSTICO	Esc.:
CONTENIDO:	RESTRICCIONES AERONAUTICAS: PLANIMETRIA	Ext.: DWG
		FECHA:

